


Hedeseelskabet garanterer ikke
for mængde, mængde af
føring og ledningernes
placering.

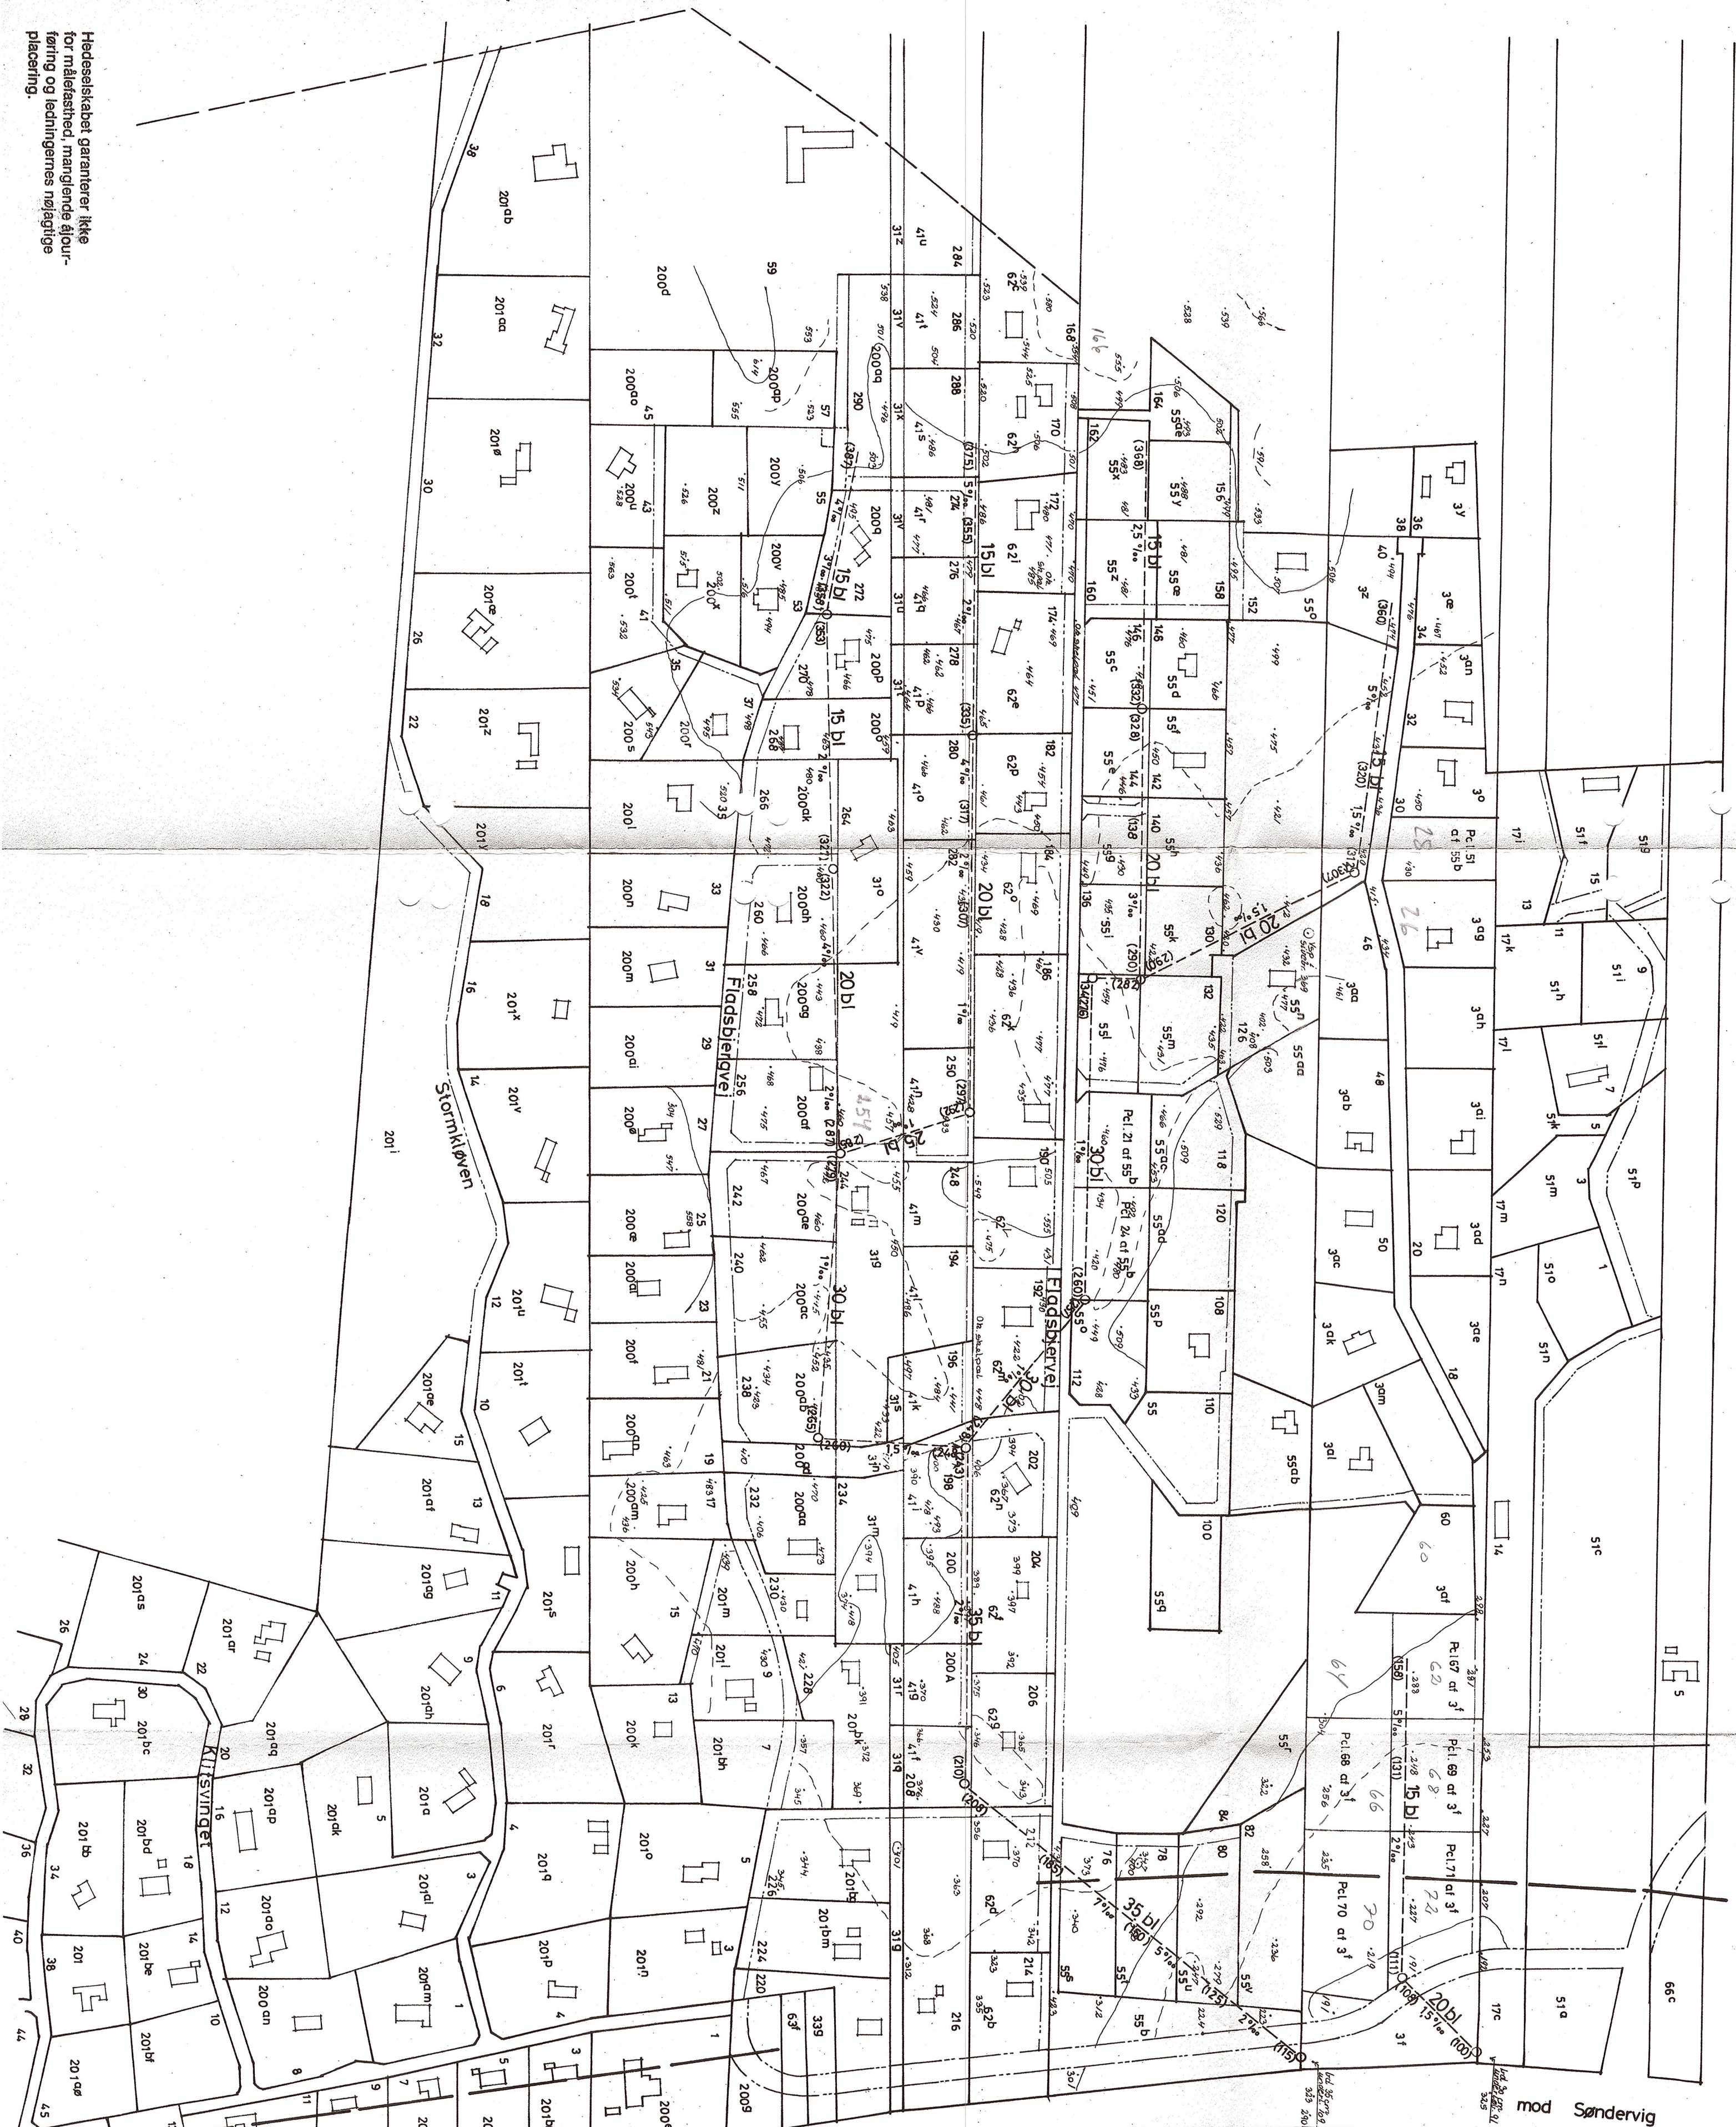

kommunevandløb nr. 16		66c	51d
kommunevandløb nr. 17		17c	
kommunevandløb nr. 18		60c	3f
		67a	
		55a	
		62a	
		47c	
		31e	
		31f	
		33c	
		63c	
		200d	
		2015	

DET DANSKE HEDESELSKAB

Grundforbedringsafdelingen

Sommerhusgrunde ved Fladsbjergvej

Holmsland klitsogn

Videbæk, den:

1:2000

Kortsystem D.N.N.

Projekt OKU/J.K.N.

Tegnet SN

Udført 1982

HEDESELSKABET

Miljø- og Energivisionen

Jegstrupvej 36 A

8361 Hasselager

Tlf. 87 38 61 66 - Fax 87 38 61 99

1:2000

Kortsystem D.N.N.

Projekt OKU/J.K.N.

Tegnet SN

Udført 1982

HEDESELSKABET

Miljø- og Energivisionen

Jegstrupvej 36 A

8361 Hasselager

Tlf. 87 38 61 66 - Fax 87 38 61 99